

ΕΦΗΜΕΡΙΣ ΤΗΣ ΚΥΒΕΡΝΗΣΕΩΣ
ΤΗΣ ΕΛΛΗΝΙΚΗΣ ΔΗΜΟΚΡΑΤΙΑΣ

ΑΘΗΝΑ 15 ΝΟΕΜΒΡΙΟΥ 1982 | ΤΕΥΧΟΣ ΤΕΤΑΡΤΟ | ΑΡΙΘΜΟΣ ΦΥΛΛΟΥ 551

ΠΕΡΙΕΧΟΜΕΝΑ

ΑΠΑΛΛΟΤΡΙΩΣΕΙΣ

ΑΠΟΦΑΣΕΙΣ

ΑΝΑΚΟΙΝΩΣΕΙΣ

ΠΟΛΕΟΔΟΜΙΑ

ΔΙΑΤΑΓΜΑΤΑ

ΑΝΑΚΟΙΝΩΣΕΙΣ

ΔΙΟΡΘΩΣΕΙΣ ΣΦΑΛΜΑΤΩΝ

ΑΠΑΛΛΟΤΡΙΩΣΕΙΣ

ΑΠΟΦΑΣΕΙΣ

Ἀριθ. Α. 11105/8434 (1)

Ἀναγκαστικὴ ἀπαλλοτρίωση κτημάτων στὴν περιοχὴ τοῦ Νομοῦ Ἀρκαδίας, γιὰ τὶς ἀνάγκες τῆς Ἀεροπορίας.

ΟΙ ΥΠΟΥΡΓΟΙ
ΕΘΝΙΚΗΣ ΑΜΥΝΑΣ ΚΑΙ ΟΙΚΟΝΟΜΙΚΩΝ

Ἔχοντας ὑπόψη:

1. Τὶς διατάξεις τοῦ Ν. Δ/τος 797/71 «περὶ ἀναγκαστικῶν ἀπαλλοτριώσεων» σὲ συνδυασμὸ μὲ τὶς διατάξεις τοῦ Β. Δ/τος 139/71 «περὶ τῆς ἁρμοδιότητος τῶν Νομαρχῶν πρὸς κήρυξιν ἀναγκαστικῶν τινων ἀπαλλοτριώσεων»

2. Τὶς διατάξεις τοῦ Νόμου ΓΣΙΣΤ/1907 καὶ τὶς διατάξεις τοῦ Νόμου 4442/1929 «περὶ κυρώσεως τοῦ ἀπὸ 21 Σεπτεμβρίου 1926 Ν. Δ/τος «περὶ Στρατιωτικῶν καὶ Ναυτικῶν Εἰσφορῶν καὶ Ναυλώσεων» ὅπως ἔχουν τροποποιηθεῖ.

3. Τὴ γνωμοδότηση τοῦ Γενικοῦ Ἐπιτελείου Ἀεροπορίας ἀριθ. Φ 462/179/372388/ΣΧ 960/11.2.82.

4. Τὴν ἀπόφαση τοῦ Πρωθυπουργοῦ 072.2/18/Β 3230/7.7.82 (ΦΕΚ 471/9.7.82 τ. Β') γιὰ τὴν ἀνάθεση ἁρμοδιοτήτων τοῦ Ὑπουργοῦ Ἐθνικῆς Ἄμυνας στὸν Ὑφυπουργὸ Ἐθνικῆς Ἀμύνης Π. Ζαχολίκο.

5. Τὴν κοινὴ ἀπόφαση τοῦ Πρωθυπουργοῦ καὶ τοῦ Ὑπουργοῦ Οἰκονομικῶν ἀριθ. 11355/12.7.82 (ΦΕΚ 474/13.7.82 τ. Β') σχετικὰ μὲ ἀνάθεση ἁρμοδιοτήτων στοὺς Ὑφυπουργοὺς Οἰκονομικῶν, ἀποφασίζουμε:

Κηρύσσουμε τὴν ἀναγκαστικὴ ἀπαλλοτρίωση, γιὰ λόγους δημόσιας ὠφέλειας καὶ εἰδικότερα γιὰ τὴ διευθέτηση τῆς κοίτης τῆς ἀποχετευτικῆς τάφρου τοῦ Ἀεροδρομίου Τριπόλεως, ἔκτασης ἐμβαδοῦ 21.700 Μ2 ποὺ βρίσκεται στὴν περιοχὴ τοῦ Νομοῦ Ἀρκαδίας καὶ φαίνεται στὸ ἀριθ. 3γ — 88/27.11.81 καὶ μὲ κλίμακα 1:1000 κτηματολογικὸ διά-

γραμμα που συνέταξε ή Διεύθυνση Έργων (Γ5) του Γενικού Έπιτελείου Αεροπορίας και στον αντίστοιχο άριθ. 3γ—89/1.12.81 κτηματολογικό πίνακα.

Στην έκταση που άπαλλοτριώνεται προβάλλουν δικαιώματα κυριότητας οί: 1) Νικόλαος Παναγιώτη Άγγελόπουλος, 2) Βασίλειος Γεωργίου Μπότης κλπ.

Ή άπαλλοτρίωση κηρύσσεται υπέρ του Δημοσίου και με δαπάνη του.

Ή απόφαση αυτή να δημοσιευθεί στην Έφημερίδα της Κυβερνήσεως.

Άθήναι, 10 Σεπτεμβρίου 1982

ΟΙ ΥΠΟΥΡΓΟΙ

ΕΘΝΙΚΗΣ ΑΜΥΝΑΣ — ΠΑΥΣΑΝΙΑΣ Χ. ΖΑΚΟΛΙΚΟΣ

ΟΙΚΟΝΟΜΙΚΩΝ — ΠΑΝΑΓ. ΡΟΥΜΕΛΙΩΤΗΣ

Άριθ. Ε. 11106/2481 (2)

Αναγκαστική άπαλλοτρίωση έκτασης στην περιοχή του Νομού Αττικής, για την κατασκευή των Γ.Μ. 150 KV «Σύστημα ("Αγιος Στέφανος — Ν. Χαλκηδόνα) — Κ.Υ.Τ. Άχαρνών Ι» και «Σύστημα ("Αγιος Στέφανος — Ν. Χαλκηδόνα) Κ.Υ.Τ. Άχαρνών ΙΙ» και σύσταση δουλείας εναέριας διέλευσης των παραπάνω Γ.Μ.

ΟΙ ΥΠΟΥΡΓΟΙ
ΟΙΚΟΝΟΜΙΚΩΝ
ΚΑΙ ΕΝΕΡΓΕΙΑΣ ΚΑΙ ΦΥΣΙΚΩΝ ΠΟΡΩΝ

Έχοντας υπόψη:

1. Τις διατάξεις του Ν. Δ/τος 797/71 «περί αναγκαστικών άπαλλοτριώσεων» σε συνδυασμό με τις διατάξεις του Β. Δ/τος 139/71 «περί της αρμοδιότητος των Νομαρχών προς κήρυξιν αναγκαστικών τινων άπαλλοτριώσεων».

2. Τις διατάξεις του άρθρου 4 παρ. 2, του Νόμου άριθ. 1468/1950 «περί ιδρύσεως Δημοσίας Έπιχειρήσεως Ήλεκτρισμού», όπως έχει τροποποιηθεί και συμπληρωθεί μεταγενέστερα, δυνάμει του Α.Ν. άριθ. 1672/1951, που κυρώθηκε με το Νόμο άριθ. 2113/1952.

3. Τις διατάξεις του άρθρου 9 του Α.Ν. άριθ. 1566/1950 «περί κυρώσεως της μετά του οίκου «EBASCO» συναφθείσης την 20ήν Ιουλίου 1950 συμβάσεως κλπ.», όπως έχουν κυρωθεί, τροποποιηθεί και συμπληρωθεί με το Νόμο άριθ. 1633/1951.

4. Την απόφαση του Διοικητικού Συμβουλίου της Δημοσίας Έπιχειρήσεως Ήλεκτρισμού άριθ. 27 (συνεδρίαση του άριθ. 3/21.1.82).

5. Την κοινή απόφαση του Πρωθυπουργού και του Υπουργού Οικονομικών άριθ. 11355/12.7.82 (ΦΕΚ 474/13.7.1982 τ. Β') σχετικά με ανάθεση αρμοδιοτήτων στους Υφυπουργούς Οικονομικών, αποφασίζουμε:

Κηρύσσουμε την αναγκαστική άπαλλοτρίωση, για λόγους δημόσιας ωφέλειας και ειδικότερα:

Α. 1. Για την εγκατάσταση σιδηρών στύλων και χαλυβδίνων πύργων της Γραμμής Μεταφοράς 150 KV «Σύστημα ("Αγιος Στέφανος — Ν. Χαλκηδόνα) — Κ.Υ.Τ. Άχαρνών Ι» έκτασης συνολικού εμβαδού 457 Μ2, ή όποία αποτελείται από δέκα πέντε (15) τετράγωνα τεμάχια εδάφους.

Από τα ως άνω τετράγωνα τεμάχια εδάφους τα δώδεκα (12) στα όποία θα εγκατασταθούν οί σιδηροί στύλοι με άριθμούς 1 έως και 10, 12 και 14 έχουν εμβαδό 4 Μ2 το καθένα (2 μ. Χ 2 μ. ίσον 4 Μ2), το ένα (1), στο όποίο θα εγκατασταθεί ο πύργος με άριθμό 11, έχει εμβαδό 121 Μ2 (11 μ. Χ 11 μ. ίσον 121 Μ2) και τα υπόλοιπα δύο (2), στα όποία θα εγκατασταθούν οί πύργοι με άριθμό 86Α και 13, έχουν εμβαδό 144 Μ2 το καθένα (12 μ. Χ 12 μ. ίσον 144 Μ2).

2. Για την εγκατάσταση σιδηρών στύλων και χαλυβδίνων πύργων της Γραμμής Μεταφοράς 150 KV «Σύστημα ("Αγιος Στέφανος—Ν. Χαλκηδόνα)—Κ.Υ.Τ. Άχαρνών ΙΙ», έκτασης συνολικού εμβαδού 630 Μ2, ή όποία αποτελείται από δέκα επτά (17) τετράγωνα τεμάχια εδάφους.

Από τα ως άνω τετράγωνα τεμάχια εδάφους τα δέκα τρία (13), στα όποία θα εγκατασταθούν οί σιδηροί στύλοι με άριθμό 1 έως και 12 και 14, έχουν εμβαδό 4 Μ2 (2 μ. Χ 2 μ. ίσον 4 Μ2) το καθένα, το ένα (1), στο όποίο θα εγκατασταθεί ο πύργος με άριθμό 13, έχει εμβαδό 121 Μ2 (11 μ. Χ 11 μ. ίσον 121 Μ2), τα δύο (2), στα όποία θα εγκατασταθούν οί πύργοι με άριθμό 85 Β και 15, έχουν εμβαδό 144 Μ2 το καθένα (12 μ. Χ 12 μ. ίσον 144 Μ2) και το υπόλοιπο ένα (1), στο όποίο θα εγκατασταθεί ο πύργος με άριθμό 85Α, έχει εμβαδό 169 Μ2 (13 μ. Χ 13 μ. ίσον 169 Μ2).

Β. Για τη σύσταση δουλείας εναέριας διέλευσης των αγωγών των Γραμμών Μεταφοράς 150 KV: α) «Σύστημα ("Αγιος Στέφανος — Ν. Χαλκηδόνα) — Κ.Υ.Τ. Άχαρνών Ι» και β) «Σύστημα ("Αγιος Στέφανος — Ν. Χαλκηδόνα) — Κ.Υ.Τ. Άχαρνών ΙΙ», σε λωρίδα εδάφους συνολικού εμβαδού 106.229 Μ2.

Ή παραπάνω λωρίδα εδάφους, στην όποία συνιστάται δουλεία εναέριας διέλευσης των αγωγών, περιλαμβάνεται μεταξύ των εξής χιλιομετρικών θέσεων:

α) 27 συν 054 και 29 συν 243 της Γραμμής Μεταφοράς 150 KV «Σύστημα ("Αγιος Στέφανος — Ν. Χαλκηδόνα)— Κ.Υ.Τ. Άχαρνών Ι» και

β) 27 συν 072 και 29 συν 240 της Γραμμής Μεταφοράς 150 KV «Σύστημα ("Αγιος Στέφανος — Ν. Χαλκηδόνα)— Κ.Υ.Τ. Άχαρνών ΙΙ».

Το περιεχόμενο της δουλείας συνίσταται στο δικαίωμα του προσωπικού των συνεργείων και των τεχνικών μέσων της ΔΕΗ ή των οριζομένων άπ' αυτή προσώπων στις βαρυνόμενες με δουλεία εκτάσεις, για την εκτέλεση κάθε εργασίας εγκατάστασης, λειτουργίας, επιθεώρησης, επισκευών, συντήρησης και αντικατάστασης των άνωθεν αυτών εναερίων αγωγών και των πύργων και στύλων τους.

Στις βαρυνόμενες με δουλεία διέλευσης παραπάνω εκτάσεις επιτρέπεται ή οικοδόμηση εφόσον πληρούνται οί παρακάτω δύο (2) όροι:

α) Ή κατακόρυφη απόσταση των υψηλοτέρων σημείων των κτισμάτων από τους αγωγούς κάθε γραμμής, σε θερμοκρασία 50° C και άπνοια, πρέπει να είναι τουλάχιστον πέντε μέτρα.

Στο ύψος των κτισμάτων περιλαμβάνεται και κάθε είδους κατασκευή πάνω άπ' αυτά (π.χ. δώματα, κουβούκλια απολήξεως κλιμακοστασίων, στηθαία, ιστοί, κεραίες δεκτών τηλεόρασης κλπ.).

β) Τα κτίσματα ή οί εγκαταστάσεις πρέπει να μη δημιουργούν δυσμενείς συνθήκες για την ασφάλεια και λειτουργία της γραμμής (αποθήκες εκρηκτικών και πετρελαιοειδών, εργοστάσια που αναδίδουν ελαφρούς καπνούς ή αέρια, συσσωρεύσεις ευλέκτων υλών κλπ.).

Οί εκτάσεις που άπαλλοτριώνονται καθώς και ή έκταση που βαρύνεται με τη δουλεία περιλαμβάνονται στην κτηματική περιοχή του Δήμου Άχαρνών του Ν. Αττικής και εικονίζονται με κλίμακα 1:1000 στο άριθ. 52566/Οκτώβριος 1981/Φύλλα 1 έως 3 κτηματολογικό διάγραμμα και στους κτηματολογικούς πίνακες που βρίσκονται πάνω στο διάγραμμα αυτό. Ή όδευση των γραμμών εικονίζεται με κλίμακα 1:10.000 στο άριθ. 52565/Οκτώβριος 1981/Φύλλο 1/Ένδεικτικό χάρτη κτηματολογίου. Τα διαγράμματα αυτά συντάχθηκαν από την αρμόδια Υπηρεσία της ΔΕΗ και θεωρήθηκαν από το Διευθυντή του Υπουργείου Βιομηχανίας και Ενεργείας Θ. Κρητικό στις 15.2.82.

Στην έκταση που άπαλλοτριώνεται προβάλλουν δικαιώματα κυριότητας οί: 1) Ιωάννης Δημητρίου Δίελας, 2) Έλευθέριος Δημητρίου Δίελας κλπ.

Ἡ ἀπαλλοτρίωση κηρύσσεται ὑπὲρ τῆς Δημοσίας Ἐπιχειρήσεως Ἠλεκτρισμοῦ καὶ μὲ δαπάνη της.

Ἡ ἀπόφαση αὐτὴ νὰ δημοσιευθεῖ στὴν Ἐφημερίδα τῆς Κυβερνήσεως.

Ἀθήνα, 10 Σεπτεμβρίου 1982

ΟΙ ΥΠΟΥΡΓΟΙ

ΥΦΥΠΟΥΡΓΟΣ ΟΙΚΟΝΟΜΙΚΩΝ
ΠΑΝΑΓ. ΡΟΥΜΕΛΙΩΤΗΣ

ΕΝΕΡΓΕΙΑΣ ΚΑΙ ΦΥΣΙΚΩΝ ΠΟΡΩΝ
ΕΥΑΓΓΕΛΟΣ ΚΟΥΛΟΥΜΠΗΣ

Ἀριθ. Α. 26365 (3)

Ἀναγκαστικὴ ἀπαλλοτρίωση ἀκινήτων γιὰ τὴ διαπλάτυνση ὁδοῦ Κοινότητας Σαλμενίκου Ν. Ἀχαΐας.

Ο ΝΟΜΑΡΧΗΣ ΑΧΑΪΑΣ

Μὲ τὴν ἀριθ. Α. 26365/13.9.82 ἀπόφασή μας ἐπικυρώθηκε ἡ ἀριθ. 20/1982 ἀπόφαση τοῦ Κοινοτικοῦ Συμβουλίου Σαλμενίκου περὶ ἀναγκαστικῆς ἀπαλλοτρίωσης τῶν κατωτέρω ἀκινήτων γιὰ τὴ διαπλάτυνση κοινοτικῆς ὁδοῦ:

α) Τμήματος ἐπικλινοῦς ἀγροῦ ἔκτασης 47 Χ 0,90 ἴσον 42,30 τ.μ. καὶ 47,0 Χ 0,90 ἴσον 42,30 τ.μ. ἰδιοκτησίας Καραδήμα Σταματίου τοῦ Γεωργίου, κάτοικου Σαλμενίκου, ποὺ συνορεύει πρὸς ἀνατολικὰ μὲ ἀγρὸ Ἠλία Πασχάκη, πρὸς Δυτικὰ μὲ ἀγρὸ Γεωργίου Λούπη καὶ σταφιδάμπελο Θεοδώρου Ξυλιά, στὸ Βορρὰ μὲ ἀγρὸ Παπασπυροπούλου Χρήστου καὶ στὸ Νότο μὲ Νεκροταφεῖο. Σύνολο ἀπαλλοτριωμένης ἔκτασης 84,60 τ.μ.

β) Τμήματος ἀκαλλιέργητου ἀγροῦ ἔκτασης 13,00Χ1,00 ἴσον 13,00 τ.μ., 6,40 Χ 1,20 Χ 1/2 ἴσον 3,80 τ.μ. καὶ 9,0 Χ1,20Χ1/2 ἴσον 5,40 τ.μ. ἰδιοκτησίας Λούπη Γεωργίου, ποὺ συνορεύει πρὸς Ἀνατολικὰ μὲ ἀγροτικὸ δρόμο, πρὸς Δυτικὰ μὲ ἀγρὸ Παπανικολόπουλου Ἀλεξίου, στὸ Βορρὰ μὲ ἀγρὸ Κανάγια Νικολάου καὶ στὸ Νότο μὲ ἀγρὸ Παπασπυρόπουλου Χρήστου. Σύνολο ἀπαλλοτριωμένης ἔκτασης 22,20 τ.μ.

Πάτρα, 13 Σεπτεμβρίου 1982

Μὲ Ἐντολὴ Νομάρχη

Ὁ Διευθυντὴς
ΝΙΚΟΛΑΟΣ ΤΕΠΕΤΕΣ

Ἀριθ. 6748 (4)

Κήρυξη ἀναγκαστικῆς ἀπαλλοτριώσεως ἐκτάσεως 8.000 τ.μ. γιὰ τὸ διπλασιασμὸ σιδηροδρομικῆς γραμμῆς μεταξὺ Ἀλιάρτου Λεβαδείας (χ.θ. 131—500 π.π.).

Η ΝΟΜΑΡΧΗΣ ΒΟΙΩΤΙΑΣ

Ἔχοντας ὑπόψη:

1. Τὰς διατάξεις τοῦ Ν.Δ. 797/71 «περ ἀναγκαστικῶν ἀπαλλοτριώσεων» σὲ συνδυασμὸ μὲ τὶς διατάξεις τοῦ Βασ. Δ/τος 139/71 «περὶ ἁρμοδιότητος τῶν Νομαρχῶν πρὸς κήρυξιν ἀναγκαστικῶν τινων ἀπαλλοτριώσεων»

2. Τὶς διατάξεις τοῦ ἄρθρου 7 παρ. 1 Ν. Διατάγματος 647/70 «περὶ ἱδρύσεως Ὀργανισμοῦ Σιδηροδρόμων Ἑλλάδος».

3. Τὶς διατάξεις τοῦ ἄρθρου 7 παρ. 1 Ν. Διατάγματος 532/72 «περὶ κωδικοποιήσεως εἰς ἑνιαῖο κείμενο τῶν περὶ ἱδρύσεως ΟΣΕ ἰσχυουσῶν διατάξεων».

4. Τὸ 22546/386/22.6.1982 ἔγγραφο Ὑπουργείου Συγκοινωνιῶν, ἀποφασίζουμε:

Κηρύσσουμε συμπληρωματικὰ ἀναγκαστικῶς ἀπαλλοτριωτέα λόγω δημόσιας ὠφέλειας, δηλαδὴ γιὰ τὸ διπλασιασμὸ τῆς σιδηροδρομικῆς γραμμῆς μεταξὺ Ἀλιάρτου Λεβαδείας (χ.θ. 131—500 π.π.), ἔκταση συνολικοῦ ἐμβαδοῦ 8.000 τ.μ., ὅπως ἀπεικονίζεται στὸ 1023 κτηματολογικὸ διάγραμμα μὲ τὸν πάνω σ' αὐτὸ κτηματολογικὸ πίνακα, περιβαλλομένη μὲ κόκκινη γραμμή, ποὺ ἔχει συνταχθεῖ ἀπὸ τὸν ΟΣΕ καὶ ἔχει θεωρηθεῖ ἀπὸ τὸν Γενικὸ Διευθυντὴ τοῦ Ὑπουργείου Συγκοινωνιῶν—Διεύθυνση Τεχν. Σιδηροδρόμων.

Στὴν ἔκταση ποὺ ἀπαλλοτριώνεται προβάλλουν δικαιώματα κυριότητος οἱ 1) Λέτης Κων/νος τοῦ Ἀθαν., 2) Τουρκοχωρίτης Θεόδωρος τοῦ Νικ. κλπ. (σύνολο 9).

Ἡ ἀπαλλοτρίωση κηρύσσεται ὑπὲρ τοῦ ΟΣΕ καὶ μὲ δαπάνη τοῦ ΟΣΕ.

Ἡ ἀπόφαση αὐτὴ νὰ δημοσιευθεῖ στὴν Ἐφημερίδα τῆς Κυβερνήσεως.

Λιβαδειά, 15 Ἰουλίου 1982

Ἡ Νομάρχης
ΧΡΥΣΟΥΛΑ ΧΑΡΙΣΙΟΥ

Ἀριθ. 19028 (5)

Ἀναγκαστικὴ ἀπαλλοτρίωση ἀκινήτων ὑπὲρ τῆς Κοινότητας Πηγαϊδακίων στὸ Ν. Ἡρακλείου.

Ο ΝΟΜΑΡΧΗΣ ΗΡΑΚΛΕΙΟΥ

Ἔχοντας ὑπόψη:

1. Τὶς διατάξεις τῶν ἄρθρων 82, 113, 202 καὶ 203 τοῦ Ν. 1065/1980 «περὶ κυρώσεως Δημοτικοῦ καὶ Κοινοτικοῦ Κώδικα».

2. Τὶς διατάξεις τοῦ Ν. 797/1971 «περὶ ἀναγκαστικῶν ἀπαλλοτριώσεων» ὅπως τροποποιήθηκε μεταγενέστερα.

3. Τὴν 32489/82 κοινὴ ἀπόφαση τῶν Ὑπουργῶν Προεδρίας Κυβερνήσεως καὶ Ἐσωτερικῶν, σχετικὰ μὲ τὴν ἀναμόρφωση Συλλογικῶν Ὀργάνων Γνωμοδοτικῆς καὶ Ἀποφασιστικῆς ἁρμοδιότητος τοῦ Ὑπουργείου Ἐσωτερικῶν.

4. Τὴν 11/1982 ἀπόφαση τοῦ Κοινοτικοῦ Συμβουλίου Πηγαϊδακίων, μὲ τὴν ὁποία κηρύσσεται ὑπὲρ τῆς ὁμώνυμης Κοινότητας ἀναγκαστικὴ ἀπαλλοτρίωση ἀκινήτων: α) Ἰδιοκτησίας Εὐαγγελίας χήρας Ὀδυσσέα Πατεράκη, ἐκτάσεως 12,57 τετρ. μέτρων καὶ β) ἰδιοκτησίας Κωνσταντίνου Ν. Στρατάκη ἐκτάσεως 7,82 τετρ. μέτρων, γιὰ τὴ διεύρυνση τῆς Κεντρικῆς Κοινοτικῆς ὁδοῦ.

5. Τὴν ἀπὸ 5.5.1982 ἔκθεση καταμετρήσεως καὶ ἐκτιμήσεως τῆς ἀγοραίας ἀξίας τῶν ἀνωτέρω ἀκινήτων ἀπὸ τὴν ἐπιτροπὴ τοῦ ἄρθρου 7 τοῦ Π.Δ. 270/1981 «περὶ καθορισμοῦ τῶν ὀργάνων, τῆς διαδικασίας καὶ τῶν ὅρων διενεργείας δημοπρασιῶν δι' ἐκποίηση ἢ ἐκμίσθωση πραγμάτων τῶν Δήμων καὶ Κοινοτήτων».

6. Τὸ ἀπὸ 12.5.1982 τοπογραφικὸ - κτηματολογικὸ διάγραμμα καθὼς καὶ τὸν μὲ τὴν ἴδια ἡμερομηνία κτηματολογικὸ πίνακα.

7. Ὅλα τὰ στοιχεῖα τοῦ σχετικοῦ ὑπηρεσιακοῦ φακέλλου, ἀποφασίζουμε:

1. Ἐπικυρώνουμε τὴν 11/1982 ἀπόφαση τοῦ Κοινοτικοῦ Συμβουλίου Πηγαϊδακίων, μὲ τὴν ὁποία κηρύσσεται ἀναγκαστικὴ ἀπαλλοτρίωση:

α) Ἀκινήτου ἐκτάσεως 12,57 τ. μέτρων ἰδιοκτησίας Εὐαγγελίας χήρας Ὀδυσσέα Πατεράκη, τὸ ὁποῖο εἶναι τμῆμα οἰκοπέδου μὲ ἐρειπωμένη οἰκοδομή, βρίσκεται μέσα στὸν οἰκισμὸ Πηγαϊδάκια καὶ συνορεύει Βόρεια καὶ Δυτικὰ μὲ ἰδιοκτησία τῆς ἰδίας, Νότια μὲ κοινοτικὴ ὁδὸ καὶ Ἀνατολικὰ ἐπίσης μὲ κοινοτικὴ ὁδό, ὅπως ἀποτυπώνεται στὸ ἀπὸ 12.5.1982 τοπογραφικὸ—κτηματολογικὸ διάγραμμα τοῦ Μηχανικοῦ τῆς ΤΥΔΚ Ἀλέξανδρου Γολοβάνη καὶ

β) Ἀκινήτου ἐκτάσεως 7,82 τετρ. μέτρων, ἰδιοκτησίας Κωνσταντίνου Ν. Στρατάκη, τὸ ὁποῖο εἶναι τμῆμα οἰκοπέδου μὲ οἰκοδομή, βρίσκεται μέσα στὸν οἰκισμ. Πηγαϊδάκια καὶ συνορεύει Βόρεια μὲ κοινοτικὴ ὁδό, Νότια καὶ Ἀνατολικὰ μὲ ἰδιοκτησία τοῦ ἰδίου καὶ Δυτικὰ μὲ κοινοτικὴ ὁδό, ὅπως ἀποτυπώνεται στὸ ἀπὸ 12.5.1982 τοπογραφικὸ—κτηματολογικὸ διάγραμμα τοῦ Μηχανικοῦ ΤΥΔΚ Ἀλεξάνδρου Γολοβάνη, γιὰ τὴ διεύρυνση τοῦ Κεντρικοῦ Κοινοτικοῦ δρόμου καὶ τὴ διευκόλυνση τῆς κυκλοφορίας τῶν ὀχημάτων.

Ἡ ἀπαλλοτρίωση γίνεται ὑπὲρ καὶ μὲ δαπάνες τῆς Κοινότητας Πηγαϊδακίων.

2. Ἡ ἀποζημίωση βαρύνει τὸν ἀνωτέρω ὀργανισμὸ καὶ θὰ καταβληθεῖ σύμφωνα μὲ τὶς διατάξεις τοῦ Ν Δ 797/1971, ὅπως τροποποιήθηκε μεταγενέστερα, χωρὶς νὰ ἀποκλείεται ὁ καθορισμὸς αὐτῆς μὲ συμβιβασμό.

Ἡ παροῦσα ἀπόφαση νὰ δημοσιευθεῖ στὴν Ἐφημερίδα τῆς Κυβερνήσεως.

Ἡράκλειο, 30 Αὐγούστου 1982

Ὁ Νομάρχης
ΚΥΡΙΑΚΟΣ ΓΕΩΡΓΙΑΔΗΣ

Ἀριθ. Τ.Υ. 2825 (6)

Κήρυξη ἀναγκαστικῆς ἀπαλλοτριώσεως ἐκτάσεως συνολικοῦ ἐμβαδοῦ 2.058 Μ2 γιὰ τὴν ἐκτέλεση τῶν ἐργασιῶν ἀπαλύνσεως τῶν πρανῶν τῆς παραλιακῆς ὁδοῦ Ἡγουμενίτσης—Πρεβέζης περιοχὴ Τσούμπα Λάζη (Λυγιὰ) Χ.Θ. 21—906.

Ο ΝΟΜΑΡΧΗΣ ΠΡΕΒΕΖΗΣ

Ἔχοντας ὑπόψη:

1) Τὶς διατάξεις τοῦ Ν.Δ. 797/1.7.71, Θεσμικοῦ Νόμου περὶ ἀναγκαστικῶν ἀπαλλοτριώσεων ὅπως τροποποιήθηκαν μέχρι σήμερα.

2. Τὶς διατάξεις τοῦ Προεδρικοῦ Διατάγματος 929/1979 «περὶ ἐκτελέσεως τοῦ Ν. 653/1977 περὶ ὑποχρεώσεως τῶν ἰδιοκτητῶν γιὰ τὴ διάνοιξη ὁδῶν κλπ.».

3) Τὴν ἐγκύκλιο Ε 200 ἀριθ. πρωτ. ΕΔ 2α/01/177/ΦΝ 261/15.12.1979 τοῦ Ὑπουργείου Δημοσίων Ἔργων — Διεύθυνση Νομοθετικοῦ Ἔργου).

4) Τὶς διατάξεις τοῦ ἄρθρου 23 τοῦ ἀπὸ 25 Νοεμβρίου 1929 Δ/τος περὶ κωδικοποιήσεως τῶν περὶ κατασκευῆς καὶ συντηρήσεως ὁδῶν.

5) Τὶς διατάξεις τοῦ Π.Δ. 475/76 περὶ ἐκτελέσεως τοῦ Ν.Δ. 1266/72 περὶ ἐκτελέσεως τῶν Δημ. Ἔργων.

6) Τὸ μὲ ἀριθ. 1105/30/7—82 ἔγγραφο τῆς 2ας ΔΕΚΕ Ἰωαννίνων γιὰ τὴν κήρυξη τῆς ἀπαλλοτριώσεως ποὺ γράφεται στὸ θέμα.

7) Τὰ ἀπὸ Ἀπρίλιο 1982 συνταχθέντα κτηματολογικὸ διάγραμμα καὶ κτηματολογικὸ πίνακα ἀπὸ τὸν πολιτικὸ μηχανικὸ Κων/νο Εὐθυμιάδη ποὺ θεωρήθηκε ἀπὸ τὴ 2α ΔΕΚΕ Ἰωαννίνων καὶ ἐγκρίθηκαν μὲ τὴ 1622 ἀπόφαση τοῦ Προϊσταμένου τῆς Διευθύνσεως Συγκοινωνιακῶν Ἔργων τῆς τέως 7ης ΠΥΔΕ.

8) Τὴ μὲ ἀριθ. ΒΣ 1γ/14/148—1/2.6.1982 ἀπόφαση τοῦ Ὑπουργ. Δημ. Ἔργων περὶ ὁρισμοῦ ὡς βελτιουμένου ἀνωτέρω τμήματος, ἀποφασίζουμε:

Κηρύσσουμε ἀναγκαστικῶς ἀπαλλοτριωτέα λόγω δημόσιας ὠφέλειας γιὰ τὴν ἐκτέλεση τῶν ἐργασιῶν ἀπαλύνσεως τῶν πρανῶν τῆς παραλιακῆς ὁδοῦ Ἡγουμενίτσης — Πρεβέζης περιοχὴ Τσούμπα Λάζη (Λυγιὰ) χθ. 21 σὺν 900 ἔκταση συνολικοῦ ἐμβαδοῦ 2.058 μέτρων τετραγωνικῶν, ὅπως αὐτὴ φαίνεται στὸ ἀπὸ Ἀπρίλιο 1982 κτηματολογικὸ διάγραμμα καὶ κτηματολογικὸ πίνακα ποὺ συντάχθηκαν ἀπὸ τὸν πολιτικὸ μηχανικὸ Κων/νο Εὐθυμιάδη, θεωρήθηκαν ἀπὸ τὴ 2α ΔΕΚΕ καὶ ἐγκρίθηκαν ἀπὸ τὴ Διεύθυνση Συγκοινωνιακῶν Ἔργων τῆς τέως 7ης ΠΥΔΕ μὲ τὴ 1622/7.5.82 ἀπόφαση.

Γιὰ τὴν ὑπόψη ἀπαλλοτρίωση δικαιώματα προβάλλουν οἱ φερόμενοι ἰδιοκτῆτες: α) Ποντίκης Ἀθανάσιος τοῦ Σπυρίδωνος, β) Ποντίκης Θωμᾶς τοῦ Σπυρίδωνος.

Ἡ ὑπόψη ἀπαλλοτρίωση κηρύσσεται ὑπὲρ τοῦ Δημοσίου καὶ ἡ δαπάνη θὰ βαρύνει τὸ Δημόσιο καὶ συγκεκριμένα τὸ ἔργο 807100 Δ. Ἐπενδ. καὶ τοὺς ὠφελουμένους παροδίους ἰδιοκτῆτες.

Ἡ ἀπόφαση αὐτὴ νὰ δημοσιευθεῖ στὴν Ἐφημερίδα τῆς Κυβερνήσεως.

Πρέβεζα, 14 Σεπτεμβρίου 1982

Ὁ Νομάρχης
Β. ΓΙΑΝΝΟΥΛΗΣ

Ἀριθ. ΤΥ. οἰκ. 3334 (7)

Κήρυξη ἀναγκαστικῆς ἀπαλλοτριώσεως ἐκτάσεως συνολικοῦ ἐμβαδοῦ 3.150 Μ2 λόγω κατολισθήσεως στὴν περιοχὴ Κοινότητας Λούτσας—Τμῆμα ΙΙΙ (χθ 15 συν 750) λόγω κατολισθήσεως κατὰ τὴ διάνοιξη τῆς παραλιακῆς ὁδοῦ Ἡγουμενίτσας—Πρέβεζας.

Ο ΝΟΜΑΡΧΗΣ ΠΡΕΒΕΖΗΣ

Ἔχοντας ὑπόψη:

1) Τὶς διατάξεις τοῦ Ν.Δ. 797/1—1/1971, Θεσμικοῦ Νόμου περὶ ἀναγκαστικῶν ἀπαλλοτριώσεων ὅπως τροποποιήθηκαν μέχρι σήμερα.

2) Τὶς διατάξεις τοῦ Προεδρικοῦ Δ/τος 929/1979 «περὶ ἐκτελέσεως τοῦ Ν. 653/1977 περὶ ὑποχρεώσεως τῶν παροδίων ἰδιοκτητῶν γιὰ τὴ διάνοιξη ὁδῶν κλπ.».

3) Τὴν ἐγκύκλιο Ε200 ἀριθ. πρωτ. ΕΔ 2α/01/177/ΦΝ 261/15.12.79 τοῦ Ὑπουργείου Δημ. Ἔργων (Δ/νση Νομοθετικοῦ Ἔργου).

4) Τὶς διατάξεις τοῦ ἄρθρου 23 τοῦ ἀπὸ 25 Νοεμβρίου 1929 Δ/τος περὶ κωδικοποιήσεώς των περὶ κατασκευῆς καὶ συντηρήσεως ὁδῶν.

5) Τὶς διατάξεις τοῦ Π.Δ. 475/76 περὶ ἐκτελέσεως τοῦ Ν.Δ. 1266/72 περὶ ἐκτελέσεως τῶν Δημ. Ἔργων.

6) Τὸ μὲ ἀριθ. πρωτ. 4045/19.12.78 ἔγγραφο τῆς 2ης ΔΕΚΕ Ἰωαννίνων γιὰ τὴν κήρυξη τῆς ἀπαλλοτριώσεως ποὺ γράφεται στὸ θέμα.

7) Τὸ ἀπὸ Ἰούνιο 1982 συνταχθὲν κτηματολογικὸ διάγραμμα καὶ κτηματολογικὸ πίνακα ἀπὸ τὸν πολιτικὸ μηχανικὸ Κων/νο Εὐθυμιάδη ποὺ θεωρήθηκαν ἀπὸ τὴ 2η ΔΕΚΕ Ἰωαννίνων καὶ ἐγκρίθηκαν μὲ τὴν ὑπ' ἀριθ. 2393/30.6.82 ἀπόφαση τῆς Δ/σεως Συγκοιν. Ἔργων τῆς τέως 7ης ΠΥΔΕ.

8) Τὴ μὲ ἀριθ. πρωτ. ΒΣ1γ/2/145—1/28.5.82 ἀπόφαση Ὑπουργ. Δημ. Ἔργων περὶ ὁρισμοῦ ὡς βελτιουμένου τμήματος τῆς ἀνωτέρω ἐκτάσεως, ἀποφασίζουμε:

Ἀνακαλοῦμε τὴν ἀπόφασή μας Τ.Υ. 2453/2.9.81 (ΦΕΚ 523Δ/22.9.81) καὶ κηρύσσουμε ἀναγκαστικῶς ἀπαλλοτριωτέα λόγω δημόσιας ὠφέλειας ἔκταση συνολικοῦ ἐμβαδοῦ 3150 Μ2 στὴν περιοχὴ Κοινότητας Λούτσας—Τμῆμα ΙΙΙ (χθ 15—750) γιὰ τὴ διάνοιξη τῆς παραλιακῆς ὁδοῦ Ἡγουμενίτσας—Πρέβεζας, ὅπως αὐτὴ φαίνεται στὸ ἀπὸ Ἰούνιο τοῦ 1982 συνταχθὲν κτηματολογικὸ διάγραμμα καὶ κτηματολογικὸ πίνακα ποὺ συντάχθηκαν ἀπὸ τὸν Κων/νο Εὐθυμιάδη, πολιτικὸ μηχανικό, θεωρήθηκαν ἀπὸ τὴ 2α ΔΕΚΕ καὶ ἐγκρίθηκαν ἀπὸ τὸν Προϊστάμενο τῆς Διευθύνσεως Συγκοινωνιακῶν Ἔργων τῆς τέως 7ης ΠΥΔΕ μὲ τὴ 2393/1982 ἀπόφαση.

Γιὰ τὴν ὑπόψη ἀπαλλοτρίωση δικαιώματα προβάλλον οἱ φερόμενοι ἰδιοκτῆτες: 1) Κώστα Ἀγγελικὴ σύζυγος Βασιλείου, 2) Τάση Φωτεινὴ σύζυγος Σωτηρίου, 3) Τάσης Ἀπόστολος τοῦ Σπυρίδωνος.

Ἡ ὑπόψη ἀπαλλοτρίωση κηρύσσεται ὑπὲρ τοῦ Δημοσίου καὶ ἡ δαπάνη θὰ βαρύνει τὸ Δημόσιο καὶ συγκεκριμένα τὸ ἔργο 8071000 ΔΕ καὶ τοὺς ὠφελουμένους παροδίους ἰδιοκτῆτες.

Ἡ ἀπόφαση αὐτὴ νὰ δημοσιευθεῖ στὴν Ἐφημερίδα τῆς Κυβερνήσεως.

Πρέβεζα, 14 Σεπτεμβρίου 1982

Ὁ Νομάρχης
Β. ΓΙΑΝΝΟΥΛΗΣ

Ἀριθ. Τ. 2828 (8)

Κήρυξη ἀναγκαστικῆς ἀπαλλοτριώσεως ἐκτάσεως συνολικοῦ ἐμβαδοῦ 6.200 Μ2 γιὰ τὴ διαμόρφωση ἰσόπεδης συνδέσεως στὴ θέση Λιμποχωβίτη παραλιακῆς ὁδοῦ Ἡγουμενίτσας—Πρέβεζας μὲ τὴν Ἐθνικὴ ὁδὸ Γ. Καλογήρου—Πρεβέζης στὴ χ.θ. 21—000.

Ο ΝΟΜΑΡΧΗΣ ΠΡΕΒΕΖΗΣ

Ἔχοντας ὑπόψη:

1) Τὶς διατάξεις τοῦ Ν.Δ. 797/1—Ι/1981, Θεσμικοῦ Νόμου «περὶ ἀναγκαστικῶν ἀπαλλοτριώσεων» ὅπως τροποποιήθηκαν μέχρι σήμερα.

2) Τὶς διατάξεις τοῦ Προεδρικοῦ Δ/τος 929/1979 «περὶ ἐκτελέσεως τοῦ Ν. 653/1977 περὶ ὑποχρεώσεως τῶν παροδίων ἰδιοκτητῶν γιὰ τὴ διάνοιξη ὁδῶν κλπ.».

3) Τὴν ἐγκύκλιο Ε 200 ἀριθ. πρωτ. ΕΔ2α/01/177/Φ. Ν. 2Φ1/15.12.79 τοῦ Ὑπουργείου Δημ. Ἔργων (Διεύθυνση Νομοθετικοῦ Ἔργου).

4) Τὶς διατάξεις τοῦ ἄρθρου 23 τοῦ ἀπὸ 25 Νοεμβρίου 1929 Δ/τος περὶ κωδικοποιήσεως τῶν περὶ κατασκευῆς καὶ συντηρήσεως ὁδῶν.

5) Τὶς διατάξεις τοῦ Π.Δ. 475/76 περὶ ἐκτελέσεως τοῦ Ν.Δ. 1266/72 περὶ ἐκτελέσεως τῶν Δημ. Ἔργων.

6) Τὸ μὲ ἀριθμὸ πρωτ. 1104/30.7.82 ἔγγραφο τῆς 2ας ΔΕΚΕ Ἰωαννίνων γιὰ τὴν κήρυξη τῆς ἀπαλλοτριώσεως ποὺ γράφεται στὸ θέμα.

7) Τὸ ἀπὸ Ἰούνιο 1982 κτηματολογικὸ διάγραμμα καὶ κτηματολογικὸ πίνακα ποὺ συντάχθηκαν ἀπὸ τὸν πολιτικὸ μηχανικὸ Κων/νο Εὐθυμιάδη, θεωρήθηκαν ἀπὸ τὴ 2α ΔΕΚΕ Ἰωαννίνων καὶ ἐγκρίθηκαν μὲ τὴ 2389/82 ἀπόφαση τοῦ Προϊσταμένου τῆς Διευθύνσεως Συγκοινωνιακῶν Ἔργων τῆς τέως 7ης ΠΥΔΕ.

8) Τὴ μὲ ἀριθ. πρωτ. ΒΣ1γ/2/145—1/28 Μαΐου 1982 ἀπόφαση Ὑπουργ. Δημ. Ἔργων περὶ ὁρισμοῦ ὡς βελτιουμένου τμήματος τῆς παραπάνω ἐκτάσεως, ἀποφασίζουμε:

Ἀνακαλοῦμε τὶς ἀποφάσεις μας α) ΤΥ. 2454/2.9.1981 (ΦΕΚ 531 Δ/24.9.81, β) ΤΥ. 2434/13.11.81 (ΦΕΚ 724 Δ/14.12.81) καὶ κηρύσσουμε ἀναγκαστικῶς ἀπαλλοτριωτέα λόγω δημόσιας ὠφέλειας γιὰ τὴ διαμόρφωση ἰσοπέδου συνδέσεως στὴ θέση Λιμποχωβίτη ποὺ συνδέει τὴν παραλιακὴ ὁδὸ Ἡγουμενίτσας—Πρέβεζας μὲ τὴν Ἐθνικὴ ὁδὸ Γ. Καλογήρου—Πρέβεζα στὴ χ.θ. 21 σὺν 000 ἔκταση συνολικοῦ ἐμβαδοῦ 6.200 μ2 ὅπως αὐτὴ φαίνεται στὸ ἀπὸ Ἰούνιο 1982 κτηματολογικὸ διάγραμμα καὶ κτηματολογικὸ πίνακα ποὺ συντάχθηκαν ἀπὸ τὸν Κων/νο Εὐθυμιάδη, πολιτικὸ μηχανικὸ ΔΕ μὲ 4ο βαθμό, θεωρήθηκαν ἀπὸ τὴ 2α ΔΕΚΕ καὶ ἐγκρίθηκαν ἀπὸ τὸν Προϊστάμενο τῆς Διευθύνσεως Συγκοινωνιακῶν Ἔργων τῆς τέως 7ης ΠΥΔΕ μὲ τὴ 2389/82 ἀπόφαση.

Γιὰ τὴν ὑπόψη ἀπαλλοτρίωση δικαιώματα προβάλλουν οἱ φερόμενοι ἰδιοκτῆτες: Χρῆστος Βαγγέλης τοῦ Βασιλείου, Βασιλικὴ Βαγγέλη τοῦ Βασιλείου καὶ Κατωγιάννη Πολυξένη σύζυγος Σωτηρίου.

Ἡ ὑπόψη ἀπαλλοτρίωση κηρύσσεται ὑπὲρ τοῦ Δημοσίου καὶ ἡ δαπάνη θὰ βαρύνει τὸ Δημόσιο καὶ συγκεκριμένα τὸ ἔργο 8071000 ΔΕ καὶ τοὺς ὠφελουμένους παροδίους ἰδιοκτῆτες γιὰ τὴ διαμόρφωση ἰσοπέδου συνδέσεως στὴ θέση Λιμποχωβίτη.

Ἡ ἀπόφαση αὐτὴ νὰ δημοσιευθεῖ στὴν Ἐφημερίδα τῆς Κυβερνήσεως.

Πρέβεζα, 14 Σεπτεμβρίου 1982

Ὁ Νομάρχης
Β. ΓΙΑΝΝΟΥΛΗΣ

Ἀριθ. ΕΣ/13693 (9)

Ἀναγκαστικὴ ἀπαλλοτρίωση ἀκινήτων ὑπὲρ τοῦ Δήμου Σερρῶν.

Ο ΝΟΜΑΡΧΗΣ ΣΕΡΡΩΝ

Ἔχοντας ὑπόψη:

1. Τὶς διατάξεις τῶν ἄρθρων 202 καὶ 230 τοῦ Δημοτικοῦ καὶ Κοινοτικοῦ Κώδικα (Ν. 1065/80) σὲ συνδυασμὸ μὲ τὶς διατάξεις τοῦ Ν.Δ. 797/71 «περὶ ἀναγκαστικῶν ἀπαλλοτριώσεων».

2. Τὶς διατάξεις τοῦ Π.Δ. 22/1982 περὶ καταργήσεως τοῦ οὐσιαστικοῦ ἐλέγχου σκοπιμότητος ἐπὶ τῶν πράξεων τῶν Δημοτικῶν καὶ Κοινοτικῶν Συμβουλίων.

3. Τὴ διάταξη τῆς παρ. 6 τοῦ ἄρθρου 6 τῆς ἀριθ. 32489/26.4.1982 κοινῆς ἀποφάσεως τῶν Ὑπουργῶν Προεδρίας τῆς Κυβερνήσεως καὶ Ἐσωτερικῶν, μὲ τὴν ὁποία καταργεῖται ἡ ἐπιτροπὴ ἀπαλλοτριώσεων τοῦ ἄρθρου 203 τοῦ Ν. 1065/80.

4. Τὴν ἀριθ. 308/1981 ἀπόφαση τοῦ Δημοτικοῦ Συμβουλίου Σερρῶν, ποὺ ἀφορᾶ τὴν κήρυξη ἀναγκαστικῆς ἀπαλλοτριώσεως γιὰ τὴ δημιουργία πλατείας ἑπτὰ (7) οἰκοπεδικῶν τμημάτων στὸ συνοικισμὸ Κατακουζηνοῦ.

5. Τὴν ἀριθ. 229/1982 ἀπόφαση τοῦ Δημοτικοῦ Συμβουλίου Σερρῶν μὲ τὴν ὁποία ἀπορρίπτεται ἔνσταση τῆς Ἑλένης συζύγου Κωνσταντίνου Χειλίδη στρεφομένη κατὰ τῆς ἀριθ. 308/1981 προηγουμένης ἀπόφασής του.

6. Ὅλα τὰ λοιπὰ στοιχεῖα τῆς ἀλληλογραφίας, ἀποφασίζουμε:

Ἐπικυρώνουμε τὶς ἀριθ. 308/1981 καὶ 229/1892 ἀποφάσεις τοῦ Δημοτικοῦ Συμβουλίου Σερρῶν, μὲ τὶς ὁποῖες ἀποφασίζεται ἡ κήρυξη ἀναγκαστικῆς ἀπαλλοτρίωσης χάριν τοῦ Δήμου Σερρῶν, γιὰ δημόσια ὠφέλεια (δημιουργία πλατείας στὸ συνοικισμὸ Κατακουζηνοῦ) τῶν κάτωθι οἰκοπεδικῶν τμημάτων:

α) Ἀριθ. 17 οἰκόπεδο ἐμβαδοῦ 203 τ.μ. ἀγνώστου ἰδιοκτησίας.

β) Ἀριθ. 18 οἰκόπεδο ἐμβαδοῦ 202 τ.μ. ἰδιοκτησίας Κωνσταντίνου Χειλίδη, κατοίκου Σερρῶν, Ἀρκαδιουπόλεως 52.

γ) Ἀριθ. 19 οἰκόπεδο ἐμβαδοῦ 201 τ.μ. ἀγνώστου ἰδιοκτησίας.

δ) Ἀριθ. 20 οἰκόπεδο ἐμβαδοῦ 201 τ.μ. ἀγνώστου ἰδιοκτησίας.

ε) Ἀριθ. 21 οἰκόπεδο ἐμβαδοῦ 202 τ.μ. ἀγνώστου ἰδιοκτησίας.

στ) Ἀριθ. 22 οἰκόπεδο ἐμβαδοῦ 281 τ.μ. ἀγνώστου ἰδιοκτησίας.

ζ) Ἀριθ. 23 οἰκόπεδο ἐμβαδοῦ 201 τ.μ. ἀγνώστου ἰδιοκτησίας, ὅπως ἀναλυτικώτερα ἀναφέρεται στὴν ἀνωτέρω ἀριθ. 308/1981 ἀπόφαση καὶ περιγράφεται στὸ τοπογραφικὸ διάγραμμα.

Ἡ ἀπαλλοτρίωση γίνεται ὑπὲρ τοῦ Δήμου Σερρῶν.

Ἡ ἀποζημίωση θὰ βαρύνει τὸν ἀνωτέρω ὀργανισμὸ καὶ θὰ καταβληθεῖ σύμφωνα μὲ τὶς διατάξεις τοῦ Ν.Δ. 797/1971 μὴ ἀποκλειομένου καὶ τοῦ καθορισμοῦ αὐτῆς μὲ συμβιβασμό.

Ἡ ἀπόφαση αὐτὴ θὰ δημοσιευθεῖ στὴν Ἐφημερίδα τῆς Κυβέρνησης.

Σέρραι, 19 Αὐγούστου 1982

Ὁ Νομάρχης
ΗΛΙΑΣ ΜΑΜΑΛΗΣ

ΑΝΑΚΟΙΝΩΣΕΙΣ

Ἀριθ. 3065 (10)

Ἀνακοίνωση γιὰ παρακατάθεση ἀποζημιώσεως, ἀπὸ ἀναγκαστικὴ ἀπαλλοτρίωση ἀκινήτων τῆς ὁδοῦ Κεραμωτῆς — Νεαπόλεως, τοῦ Νομοῦ Λακωνίας.

Ο ΠΡΟΕΔΡΟΣ ΤΟΥ ΝΟΜΑΡΧΙΑΚΟΥ ΤΑΜΕΙΟΥ ΛΑΚΩΝΙΑΣ

1. Ἔχοντας ὑπόψη τὰ ἄρθρα 7 καὶ 8 τοῦ Ν.Δ. 797/1971 «περὶ ἀναγκαστικῶν ἀπαλλοτριώσεων», γνωστοποιοῦμε στοὺς κατωτέρω:

α) Ἐκείνους ποὺ ἀξιώνουν δικαιώματα κυριότητας στὰ δυνάμει τῆς Θ—9227/Φ.1036/25.9.80 ἀποφάσεως τοῦ Νομάρχη Λακωνίας (ΦΕΚ 552/6.10.80, τ. Δ΄), ἀναγκαστικὰ ἀπαλλοτριωθέντα ἀκίνητα, γιὰ τὴν διαπλάτυνση τῆς ὁδοῦ Κεραμωτῆς-Νεαπόλεως στὴ χ.θ. 5Γ500, τοῦ Νομοῦ Λακωνίας.

β) Στοὺς τυχὸν ἐγγεγραμμένους ἐνυποθήκους στὰ ἀκίνητα αὐτά, ἢ κατασχόντες δανειστές, ἢ τρίτους διεκδικητές, ὅτι ἡ δυνάμει τῆς 490/1981 Δικαστικῆς Ἀποφάσεως τοῦ Μονομελοῦς Πρωτοδικείου Σπάρτης, καθορισθεῖσα προσωρινὴ τιμὴ ἀποζημιώσεως γιὰ ὅλα τὰ ἀκίνητα, μαζὶ μὲ τὰ ἐπικείμενα, καθὼς αὐτὰ εἰκονίζονται στὸ οἰκεῖο Κτηματολογικὸ Διάγραμμα καὶ τὸ σχετικὸ Κτηματολογικὸ Πίνακα, κατατέθηκε στὸ Ταμεῖο Παρακαταθηκῶν καὶ Δανείων καὶ ἐκδόθηκε γι᾽ αὐτὸ τὸ Νο 606/11.8.82 Γραμμάτιο Συστάσεως Παρακαταθήκης, τοῦ Γραφείου Παρακαταθηκῶν Νεαπόλεως Λακωνίας, ποσοῦ δραχμῶν (334.600).

2. Ἡ ἀποζημίωση αὐτὴ εἶναι ἀποδοτέα στοὺς κατὰ Νόμο δικαιούχους.

Ἡ παροῦσα νὰ δημοσιευθεῖ στὴν Ἐφημερίδα τῆς Κυβερνήσεως.

Σπάρτη, 10 Σεπτεμβρίου 1982
Ὁ Νομάρχης
Ὁ Πρόεδρος
ΓΙΑΝΝΗΣ ΣΑΒΑΛΑΝΟΣ

ΠΟΛΕΟΔΟΜΙΑ

ΔΙΑΤΑΓΜΑΤΑ

(11)

Τροποποίηση τοῦ ρυμοτομικοῦ σχεδίου Θεσσαλονίκης.

Ο ΠΡΟΕΔΡΟΣ ΤΗΣ ΕΛΛΗΝΙΚΗΣ ΔΗΜΟΚΡΑΤΙΑΣ

Ἔχοντας ὑπόψη:

1. Τὶς διατάξεις τοῦ Ν. Δ/τος «περὶ σχεδίων πόλεων κλπ.» τῆς 17 Ἰουλίου 1923, ὅπως μεταγενέστερα τροποποιήθηκαν καὶ συμπληρώθηκαν καὶ εἰδικότερα τὰ ἄρθρα του 3, 9, 29 καὶ 70.

2. Τὶς διατάξεις τοῦ Ν. Δ/τος 8/1973 «περὶ ΓΟΚ» καὶ εἰδικότερα τὰ ἄρθρα του 34 καὶ 35.

3. Τὶς διατάξεις τοῦ Ν. 947/1979 «περὶ οἰκιστικῶν περιοχῶν» (ΦΕΚ 169/Α) καὶ εἰδικότερα τὸ ἄρθρο του 62 (παρ. 1).

4. Τὶς διατάξεις τοῦ Ν. 1032/1980 «περὶ συστάσεως Ὑπουργείου Χωροταξίας, Οἰκισμοῦ καὶ Περιβάλλοντος» (ΦΕΚ 57/Α) καὶ εἰδικότερα τὰ ἄρθρα του 2, 3 καὶ 7.

5. Τὶς ὑπ᾽ ἀριθ. 143/1979 καὶ 534/1979 πράξεις τοῦ Δημοτικοῦ Συμβουλίου Θεσσαλονίκης.

6. Τὴν ὑπ᾽ ἀριθ. 155/1982 γνωμοδότηση τοῦ Συμβουλίου Χωροταξίας, Οἰκισμοῦ καὶ Περιβάλλοντος.

7. Τὴν ὑπ᾽ ἀριθ. 559/1982 γνωμοδότηση τοῦ Συμβουλίου τῆς Ἐπικρατείας, μὲ πρόταση τοῦ Ὑπουργοῦ Χωροταξίας, Οἰκισμοῦ καὶ Περιβάλλοντος, ἀποφασίζουμε:

Ἄρθρο 1.

Ἐγκρίνεται ἡ τροποποίηση τοῦ ρυμοτομικοῦ σχεδίου Θεσσαλονίκης στὸ χῶρο τοῦ Ἀριστοτελείου Πανεπιστημίου καὶ τῆς Διεθνοῦς Ἐκθέσεως στὴ συμβολὴ τῶν ὁδῶν Κονίτσης καὶ Λεωφόρου Πανεπιστημίου α) διὰ τοῦ χαρακτηρισμοῦ τοῦ ὑπὸ στοιχεῖα Α, Β, Γ, Δ, Ε, Ζ, Η, Θ, Α τμήματος αὐτοῦ ὡς χώρου γιὰ τὴν ἀνέγερση κτιρίου Ἀσύλου Παιδιοῦ, β) διὰ τοῦ καθορισμοῦ θέσεως ἐκκλησίας μέσα σ᾽ αὐτὸ καὶ γ) διὰ τροποποιήσεως τοῦ περιγράμματος τοῦ κτιρίου τῆς Θεολογικῆς Σχολῆς, ὅπως αὐτὸ καθορίσθηκε μὲ τὸ Διάταγμα ἀπὸ 15 Σεπτεμβρίου 1973 «περὶ τροποποιήσεως τοῦ ρυμοτομικοῦ σχεδίου Θεσσαλονίκης» (ΦΕΚ 253 Δ/25.9.73), ὅπως φαίνεται στὸ σχετικὸ πρωτότυπο διάγραμμα μὲ κλίμακα 1:500 ποὺ ἔχει θεωρηθεῖ ἀπὸ τὸν Προϊστάμενο τῆς Διευθύνσεως Πολεοδομικῶν Ἐφαρμογῶν μὲ τὴν ὑπ᾽ ἀριθ. Γ.32074/1982 πράξη του καὶ ποὺ συνοπτικὸ ἀντίτυπο δημοσιεύται μὲ τὸ παρὸν διάταγμα.

Ἄρθρο 2.

Οἱ ὅροι καὶ περιορισμοὶ δομήσεως τοῦ χώρου ποὺ καθορίζεται γιὰ τὴν ἀνέγερση κτιρίου Ἀσύλου Παιδιοῦ καθορίζονται ὡς ἑξῆς:

α) Οἰκοδομικὸ σύστημα: Πανταχόθεν ἐλεύθερον.

β) Συντελεστὴς δομήσεως ἕνα (1,0).

γ) Μέγιστο ποσοστὸ καλύψεως σαράντα τοῖς ἑκατὸ (40%) τῆς ἐπιφανείας τοῦ χώρου.

δ) Μέγιστος ἐπιτρεπόμενος ἀριθμὸς ὀρόφων δύο (2) μὲ μέγιστο ὕψος τοῦ κτιρίου ἐννέα (9,00) μέτρα, συμπεριλαμβανομένου καὶ τοῦ ὕψους τῆς στέγης ποὺ εἶναι ὑποχρεωτική.

ε) Τὸ κτίριο ποὺ ἀναγείρεται πρέπει νὰ ἀπέχῃ ἀπὸ μὲν τὶς ρυμοτομικὲς γραμμὲς δέκα πέντε (15) μέτρα τουλάχιστον, ἀπὸ δὲ τὰ ὅρια τοῦ οἰκοπέδου πέντε (5) μέτρα τουλάχιστον.

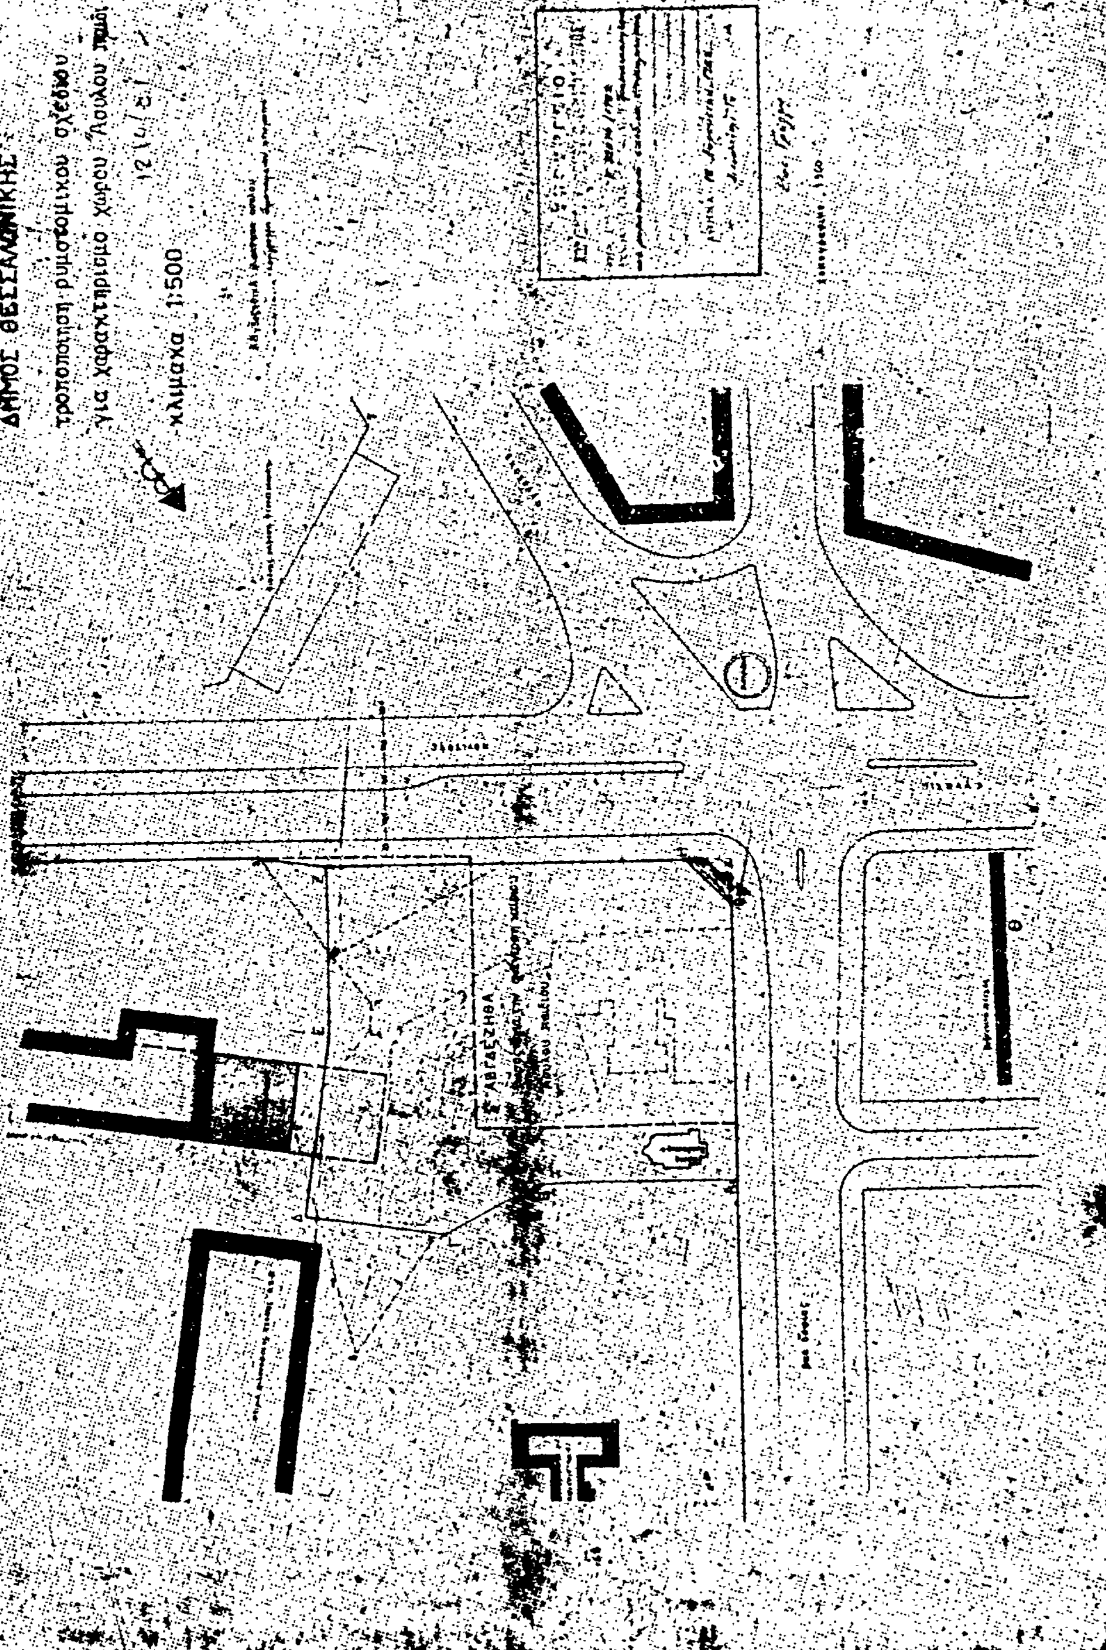
Ἄρθρο 3.

Ἡ ἰσχὺς τοῦ παρόντος Διατάγματος ἀρχίζει ἀπὸ τὴ δημοσίευσή του στὴν Ἐφημερίδα τῆς Κυβερνήσεως.

Στὸν Ὑπουργὸ Χωροταξίας, Οἰκισμοῦ καὶ Περιβάλλοντος, ἀναθέτουμε τὴ δημοσίευση καὶ ἐκτέλεση τοῦ Διατάγματος αὐτοῦ.

Ἀθήνα 31 Αὐγούστου 1982
Ο ΠΡΟΕΔΡΟΣ ΤΗΣ ΔΗΜΟΚΡΑΤΙΑΣ
ΚΩΝΣΤΑΝΤΙΝΟΣ Γ. ΚΑΡΑΜΑΝΛΗΣ

Ο ΥΠΟΥΡΓΟΣ ΧΩΡΟΤΑΞΙΑΣ, ΟΙΚΙΣΜΟΥ ΚΑΙ ΠΕΡΙΒΑΛΛΟΝΤΟΣ
ΑΝΤΩΝΙΟΣ ΤΡΙΤΣΗΣ


ΔΗΜΟΣ ΘΕΣΣΑΛΟΝΙΚΗΣ
τροποποίηση ρυμοτομικού σχεδίου
κλίμακα 1:500

ΑΝΑΚΟΙΝΩΣΕΙΣ

(12)

Εἰδοποίησις τῆς γενομένης παρακαταθέσεως ἀποζημιώσεως λόγω προσκυρώσεως οἰκοπεδικῶν τμημάτων ἐν Κομοτηνῇ.

Διὰ τῆς ἀνασυνταχθείσης ὑπ' ἀριθμὸν 22/1976 πράξεως ἐκδοθείσης ὑπὸ τῆς ΔΤΥΝ Ροδόπης καὶ τῆς ὑπ' ἀριθμὸν πρωτ. 50896/24.3.1982 ἀποφάσεως τοῦ Νομάρχου Ροδόπης, ἐγένετο ἡ τακτοποίησις τῶν οἰκοπέδων τῶν κειμένων εἰς τὸ ὑπ' ἀριθ. 263 οἰκοδομικὸν τετράγωνον τοῦ σχεδίου τῆς πόλεως Κομοτηνῆς.

Διὰ τῆς ὑπ' ἀριθμὸν 112/1982 ἀποφάσεως τοῦ Μονομελοῦς Πρωτοδικείου Ροδόπης καθωρίσθη ἡ προσωρινὴ τιμὴ μονάδος ἀποζημιώσεως τῶν οἰκοπεδοτεμαχίων, τῶν προσκυρουμένων α) εἰς τὴν ὑπ' ἀριθμὸν 51 ἰδιοκτησίαν τοῦ Κωνσταντίνου Φαρμακίδη καὶ Βασιλείου Φαρμακίδη, τοῦ τμήματος τοῦ περικλειομένου ὑπὸ τὰ στοιχεῖα (169 — 168 — 166 — 173— 169) ἐμβαδοῦ 27.50 μ2 ἐκ τῆς ὑπ' ἀριθμὸν46 ἰδιοκτησίας τοῦ Γεωργίου Ἀνθοπούλου καὶ β) εἰς τὴν ὑπ' ἀριθμὸν 46 ἰδιοκτησίαν τοῦ Γεωργίου Ἀνθοπούλου τοῦ τμήματος τοῦ περικλειομένου ὑπὸ τὰ στοιχεῖα (160 —161 —162 — 163—165—164—160) ἐπιφανείας 20,90 μ2 ἐκ τῆς ὑπ' ἀριθμὸν 51 ἰδιοκτησίας τῶν Κων/νου Φαρμακίδη καὶ Βασιλείου Φαρμακίδη.

Διὰ τῆς ὑπ' ἀριθμὸν 89/1980 ἀποφάσεως τοῦ Μονομελοῦς Πρωτοδικείου Ροδόπης καθωρίσθη ἡ προσωρινὴ τιμὴ μονάδος ἀποζημιώσεως τῶν οἰκοπεδοτεμαχίων, τῶν προσκυρουμένων α) εἰς τὴν ὑπ' ἀριθμὸν 47 ἰδιοκτησίαν τῆς Δήμητρας συζύγου Ἀνέστη Λεμοντζῆ τοῦ τμήματος τοῦ περικλειομένου ὑπὸ τὰ στοιχεῖα (163 —165 —166 —167 —163) ἐπιφανείας 3.50 μ2 ἐκ τῆς ὑπ' ἀριθμὸν 51 ἰδιοκτησίας Κωνσταντίνου Φαρμακίδη καὶ Βασιλείου Φαρμακίδη καὶ β) ἐκ τῆς ὑπ' ἀριθμὸν 47 ἰδιοκτησίας τῆς Δήμητρας συζύγου Ἀνέστη Λεμοντζῆ, τοῦ τμήματος τοῦ περικλειομένου ὑπὸ τὰ στοιχεῖα (169 —172 —173 —169) ἐπιφανείας 2,45 μ² εἰς τὴν ὑπ' ἀριθμὸν 51 ἰδιοκτησίαν τοῦ Κωνσταντίνου Φαρμακίδη καὶ Βασιλείου Φαρμακίδη.

Διὰ τοῦ ὑπ' ἀριθμὸν 16.314/14.9.1982 γραμματίου συστάσεως παρακαταθήκης ἐκδοθέντος ὑπὸ τοῦ Γραφείου Παρακαταθηκῶν Κομοτηνῆς παρακατετέθη ὑπὲρ τοῦ Γεωργίου Ἀνθοπούλου, τὸ ποσὸν τῶν ἑξήκοντα ἓξ χιλιάδων (66.000) δραχμῶν, ἀξία τοῦ προσκυρουμένου εἰς τὴν ὑπ' ἀριθμὸν 51 ἰδιοκτησίαν τμήματος ἐκ τῆς ἰδιοκτησίας αὐτοῦ βάσει τῆς ὡς ἄνω προσωρινῆς τιμῆς μονάδος ἀποζημιώσεως κατόπιν συμψηφισμοῦ γενομένου συμφώνως πρὸς τὴν διάταξιν τοῦ ἄρθρου 6 παρ. 4 τοῦ Ν. 5269/1931.

Τὸ ὡς ἄνω γραμμάτιον παρακαταθήκης κατετέθη παρὰ τῷ συμβολαιογράφῳ Κομοτηνῆς Ξ. Ζαφειριάδου — Γεμενετζῆ συνταγείσης τῆς ὑπ' ἀριθμὸν 19.631/15.9.1982 πράξεως καταθέσεως.

Διὰ τὰ ἀνωτέρω μνημονευόμενα τμήματα οἰκοπέδων τὰ προσκυρούμενα ἐκ τῆς ὑπ' ἀριθμὸν 51 ἰδιοκτησίας εἰς τὴν ὑπ' ἀριθμὸν 47 τοιαύτην καὶ ἀντιστρόφως κατόπιν γενομένου συμψηφισμοῦ τῶν ἑκατέρωθεν ἀπαιτήσεων τῶν ὑφισταμένων βάσει τῆς προσωρινῆς τιμῆς μονάδος ἀποζημιώσεως τῆς καθορισθείσης διὰ τῆς ὑπ' ἀριθμὸν 89/1980 ἀποφάσεως τοῦ Μονομελοῦς Πρωτοδικείου Ροδόπης, συμφώνως πρὸς τὴν διάταξιν τοῦ ἄρθρου 6 παρ. 4 τοῦ Ν. 5269/1931 ἀποσβέννυνται ἀμοιβαίως αἱ ἀπαιτήσεις αὗται.

Ἡ παροῦσα δημοσίευσις γίνεται συμφώνως πρὸς τὴν διάταξιν τοῦ ἄρθρου 7 τοῦ Α.Ν. 1731/1939.

Ἐν Κομοτηνῇ τῇ 15 Σεπτεμβρίου 1982

Ὁ Πληρεξούσιος Δικηγόρος
ΑΧΙΛΛΕΥΣ Δ. ΠΙΡΠΙΡΗΣ

(Ἀριθ. τριπλ. 46660/4.10.82 Δημ. Ταμ. Δικ. Εἰσ. Ἀθ.)

ΔΙΟΡΘΩΣΕΙΣ ΣΦΑΛΜΑΤΩΝ

Στὸ ΦΕΚ 454/16.9.82 τ. Δ' ποὺ δημοσιεύθηκε ἡ ἀπὸ 27.7.82 ἀπόφαση Ὑπουργοῦ Χ.Ο.Π. «τροποποίηση τοῦ ρυμοτομικοῦ σχεδίου Περιστερίου» ἔχει ἀναγραφεῖ μὲ τὴν ἀριθ. «Γ.30339/1982» πράξη του ἀντὶ τοῦ ὀρθοῦ «Γ.30338/82».

(Ἀπὸ τὸ ΥΧΟΠ)

Ο ΝΟΜΑΡΧΗΣ ΦΩΚΙΔΟΣ

Στὴν 3692/16.6.82 ἀπόφαση τῆς Νομαρχίας Φωκίδος, περὶ ἀναγκαστικῆς ἀπαλλοτριώσεως ὑπὲρ τῆς κοινότητας ,Ιτέας, ποὺ δημοσιεύτηκε στὸ ΦΕΚ 337/13.7.82 (τεῦχος Τέταρτο) διορθώνεται τὸ κύριο ὄνομα τοῦ Νομάρχη ἀπὸ τὸ λανθασμένο «Κων/νος» στὸ ὀρθὸ «Νώντας».

(Ἀπὸ τὴ Νομαρχία Φωκίδος)

ΑΠΟ ΤΟ ΕΘΝΙΚΟ ΤΥΠΟΓΡΑΦΕΙΟ